



Организация доступности (О-н, О-в, У) МБУ ДО ДДТ (Панфилова, 7)

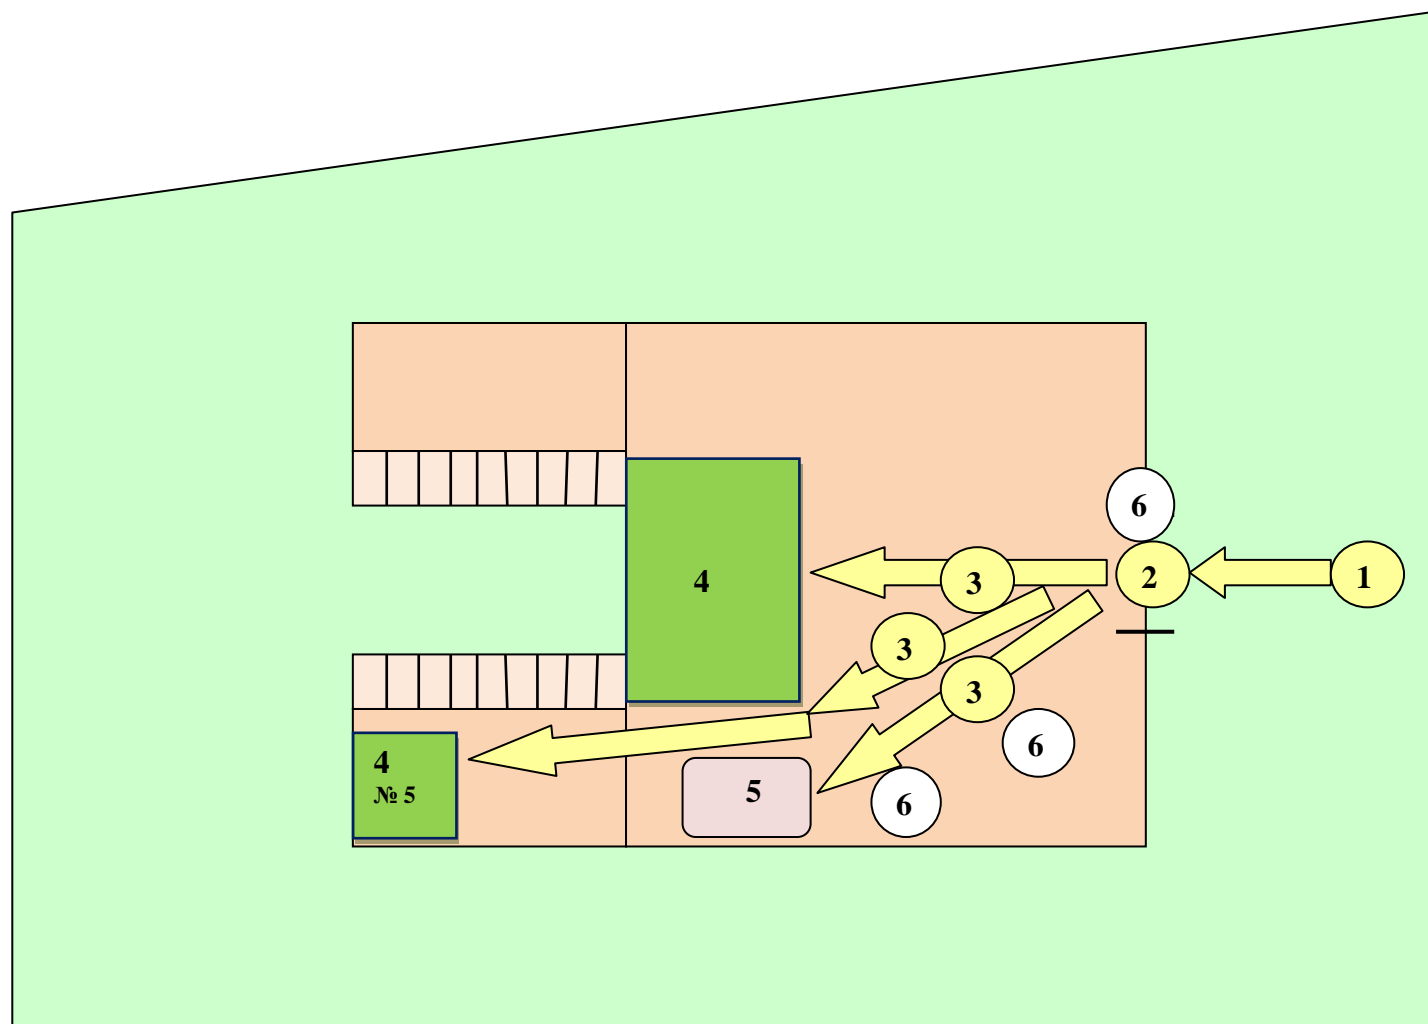

- 1- Территория, прилегающая к зданию (участок)
- 2- Вход в здание
- 3- Путь (пути) движения внутри здания (в том числе пути эвакуации)
- 4- Зона целевого назначения (посещения объекта)
- 5- Санитарно-гигиенические помещения
- 6- Система информации на объекте

Организация доступности (О-н, О-в, У) МБУ ДО ДДТ (Охотская, 10)

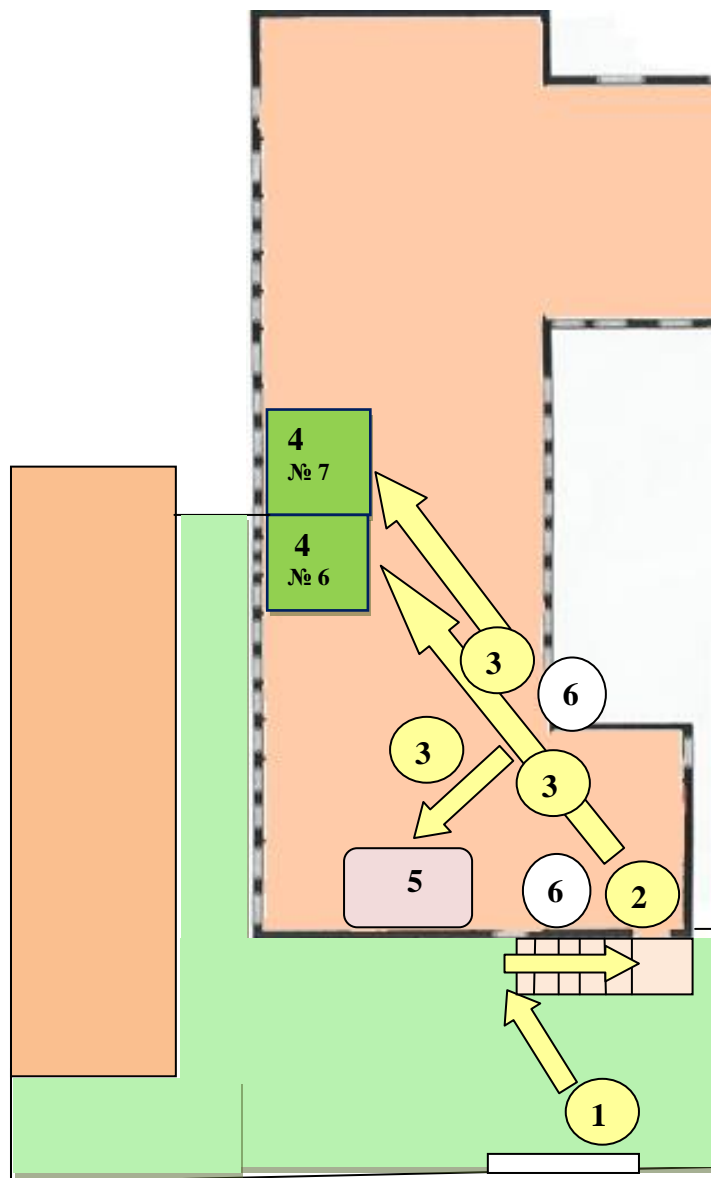

- 1- Территория, прилегающая к зданию (участок)
- 2- Вход в здание
- 3- Путь (пути) движения внутри здания (в том числе пути эвакуации)
- 4- Зона целевого назначения (посещения объекта)
- 5- Санитарно-гигиенические помещения
- 6- Система информации на объекте